

Agenzia del Territorio
CATASTO FABBRICATI
Ufficio Provinciale di
Pescara

Dichiarazione protocollo n. _____ del _____
Planimetria di u.i.u. in Comune di Pescara
Via Tiburtina Valeria _____ civ. _____

Identificativi Catastali:

Sezione:
Foglio: 40
Particella: 173
Subalterno: 9

Compilata da:

Carchesio Antonio

Iscritto all'albo:
Geometri


Prov. Pescara

N. 1187

Scheda n. 1

Scala 1:200

PIANO TERRA

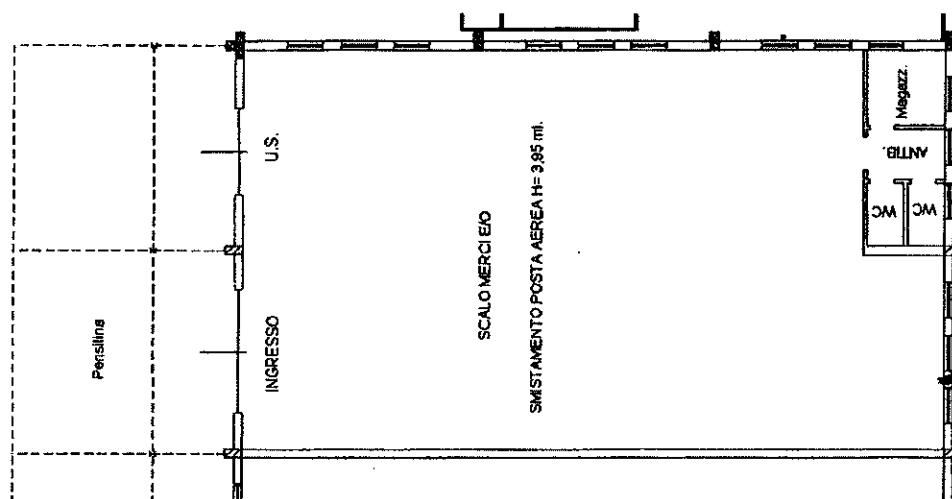

109