


LAYOUT AREE DI CANTIERE

AREA DI STOCCAGGIO MATERIALE E ATTREZZATURE DI CANTIERE

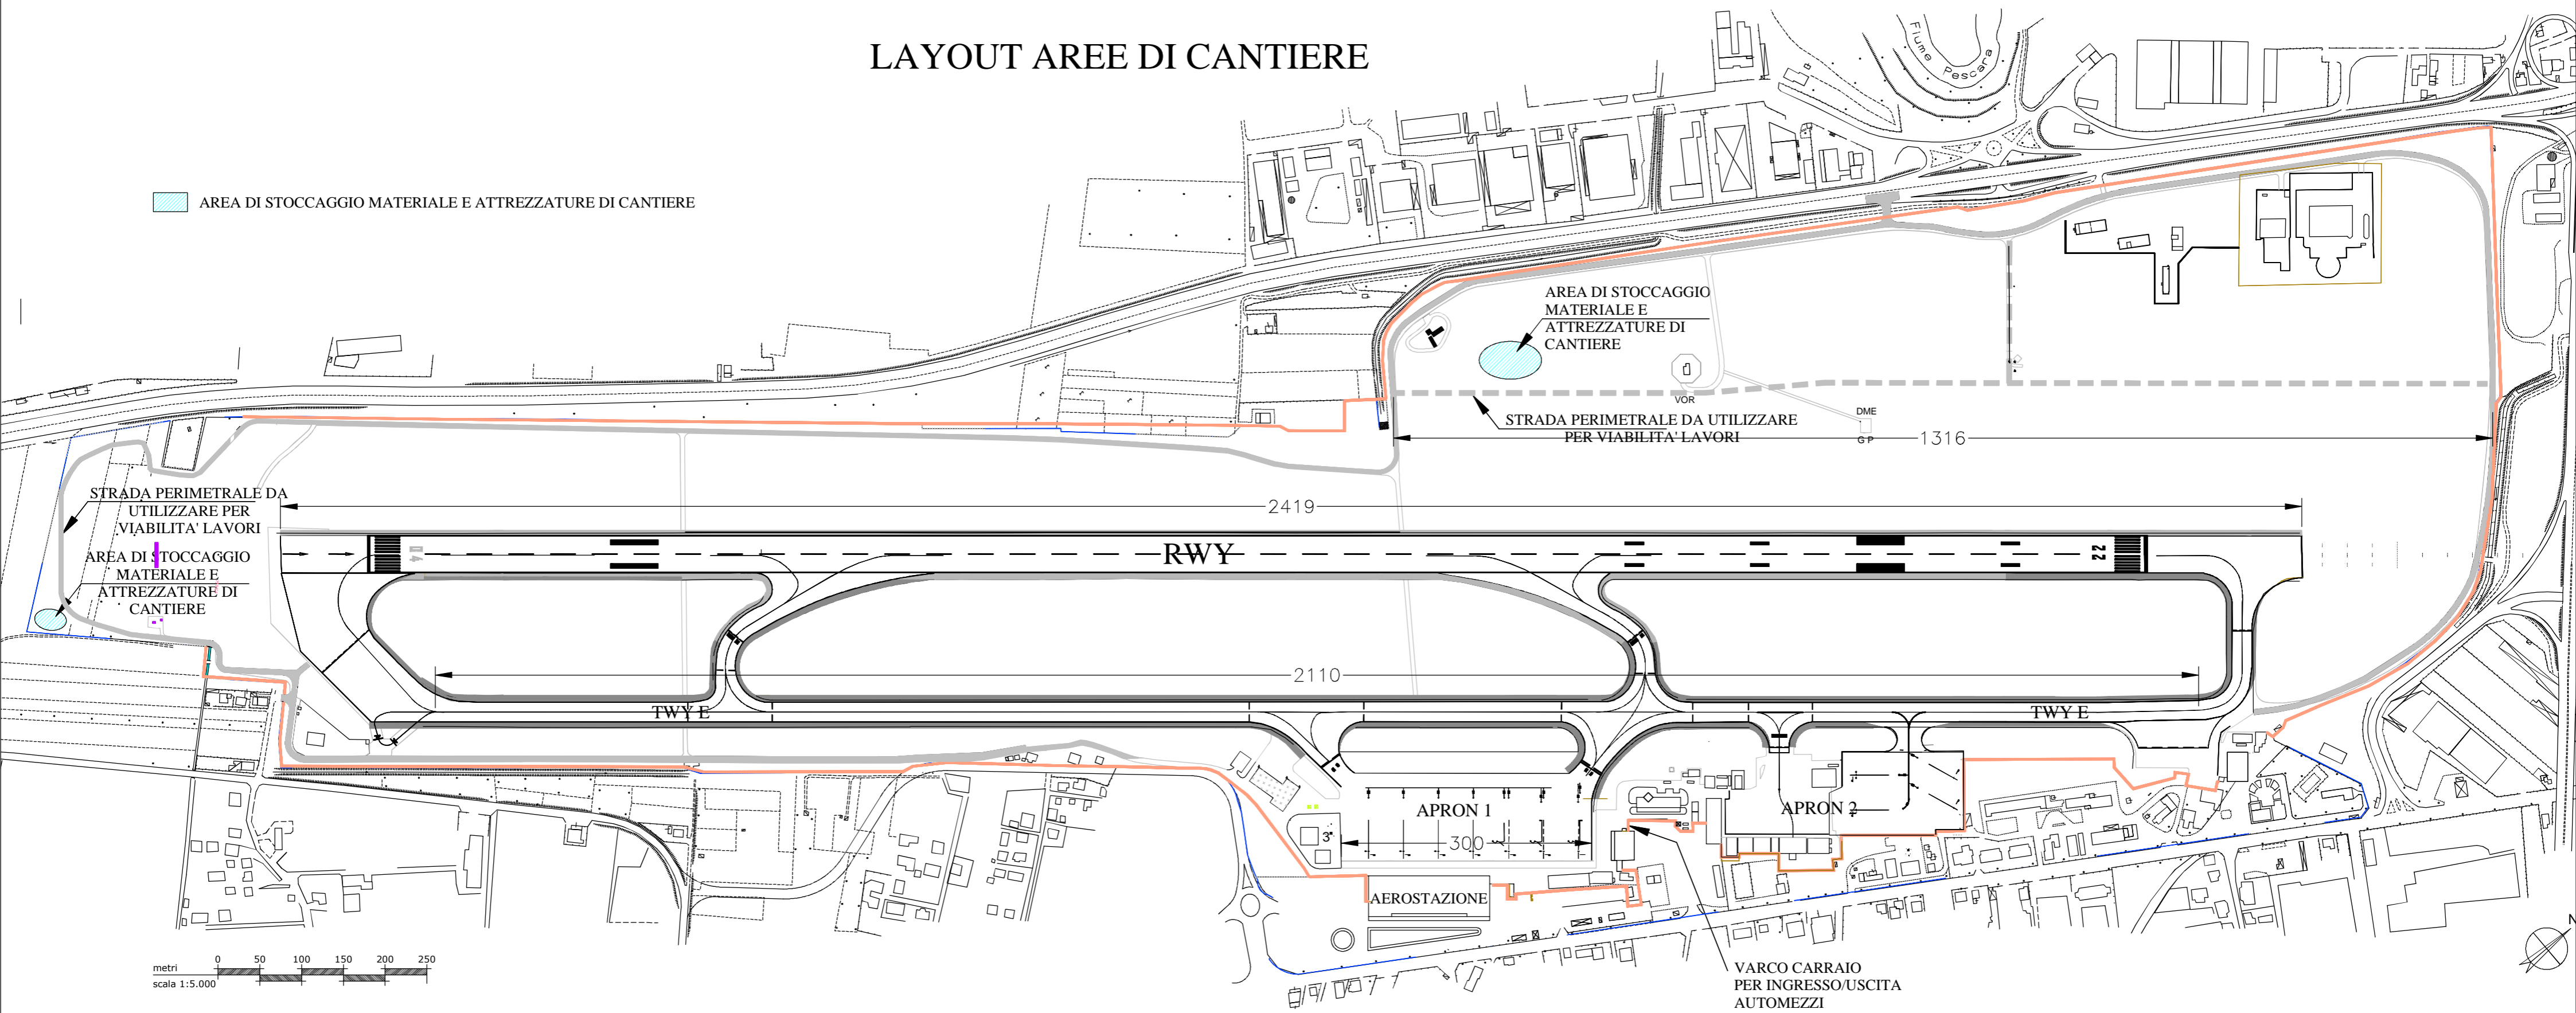

metri
scala 1:5.000